



VALTERRA
RESIDENCIAL

¿Sabías que tu casa **Marty** cuenta con:

EXTERIOR

- Estuco directo sobre block
- Pintura elastomérica sobre estuco
- Fachada con duela cerámica
- Cochera con concreto flotado
- Puerta principal de seguridad
- Puerta de lavandería multipanel lisa
- Impermeabilizante elastomérico (**1 año de garantía**)
- Banqueta perimetral de concreto acabado escobillado
- Preparaciones en patio para agua, gas, luz y drenaje (**solo puntas**)
- Drenes para minisplit (**con salida a patio, frente debajo de tierra o firme a una cama de grava**)


INTERIOR

PLANTA BAJA


- Tipo de piso porcelanato
- Altura en planta baja de 2.60 mts
- Preparación para minisplit en sala (**no incluye cableado**)
- Salidas en cocina para agua, gas, luz y drenaje
- Puertas eucaplac color chocolate
- Acabado interior yeso rebosado (**no incluye pintura, no es yeso plomeado ni muestrado, el color del yeso puede presentar variaciones**)

PLANTA ALTA

- Tipo de piso porcelanato
- Altura en planta alta de 2.60 mts
- Preparación para minisplit en cada recámara y estancia (**no incluye cableado**)
- Puertas eucaplac color chocolate
- Acabado interior yeso rebosado (**no incluye pintura, no es yeso plomeado ni muestrado, el color del yeso puede presentar variaciones**)
- Azulejo en regadera hasta altura de losa

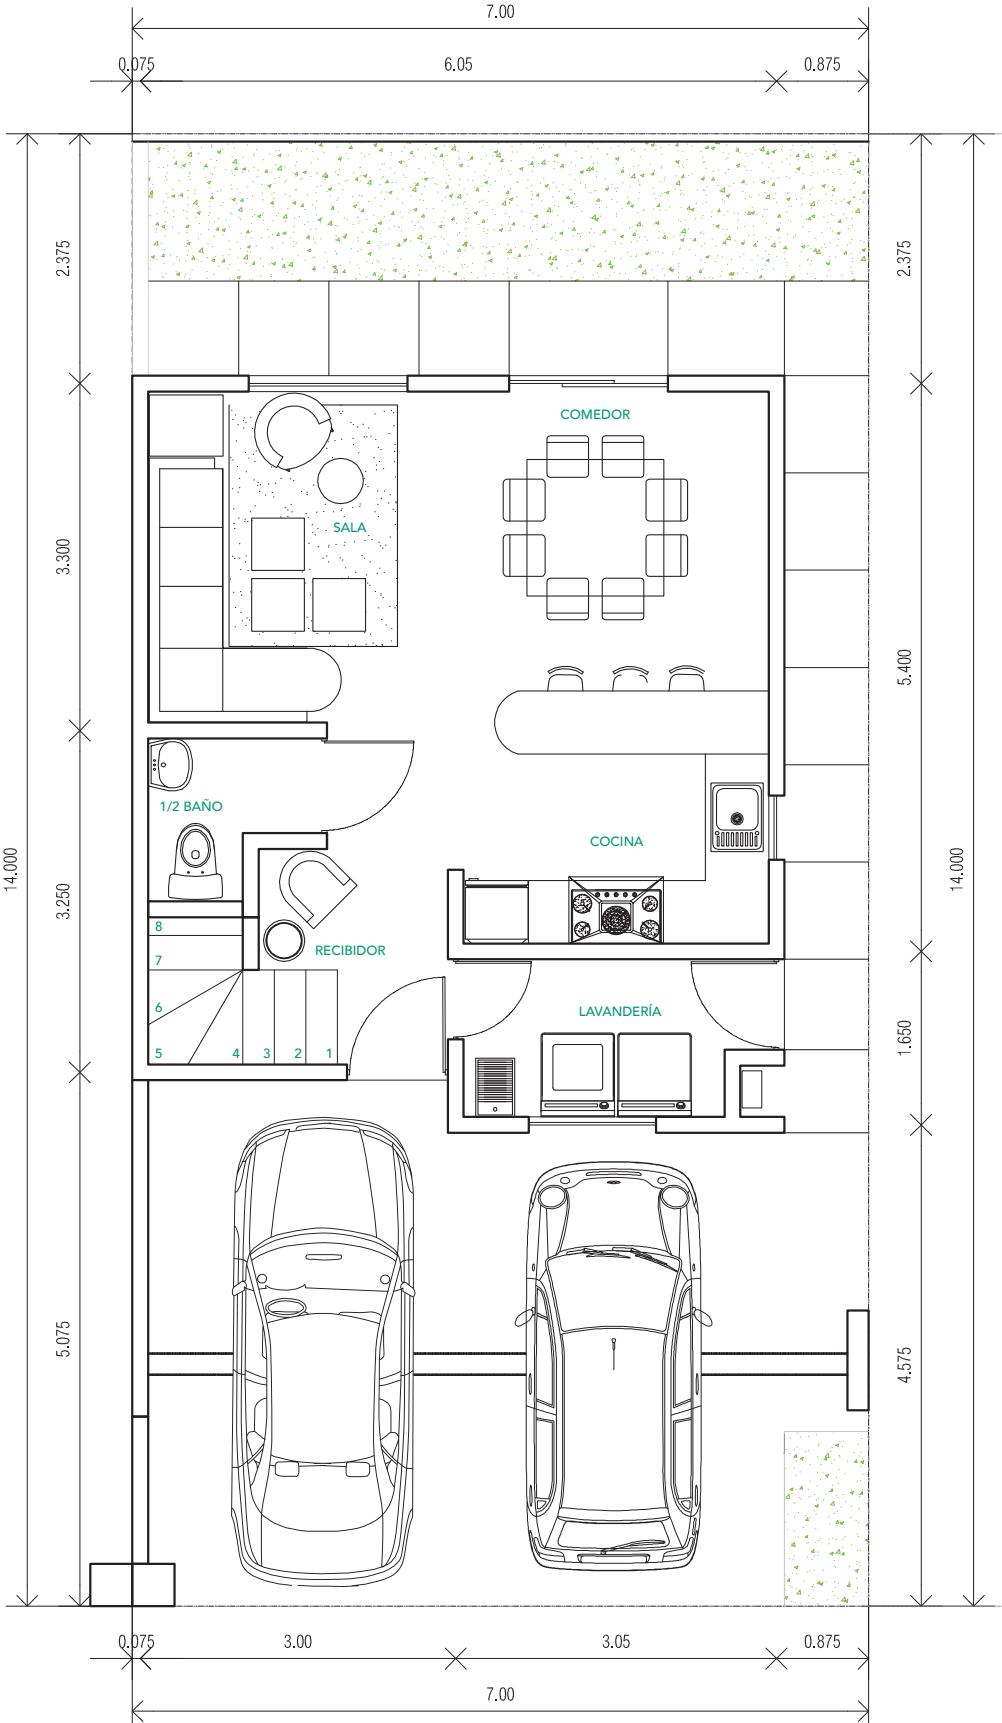

PLANTA BAJA

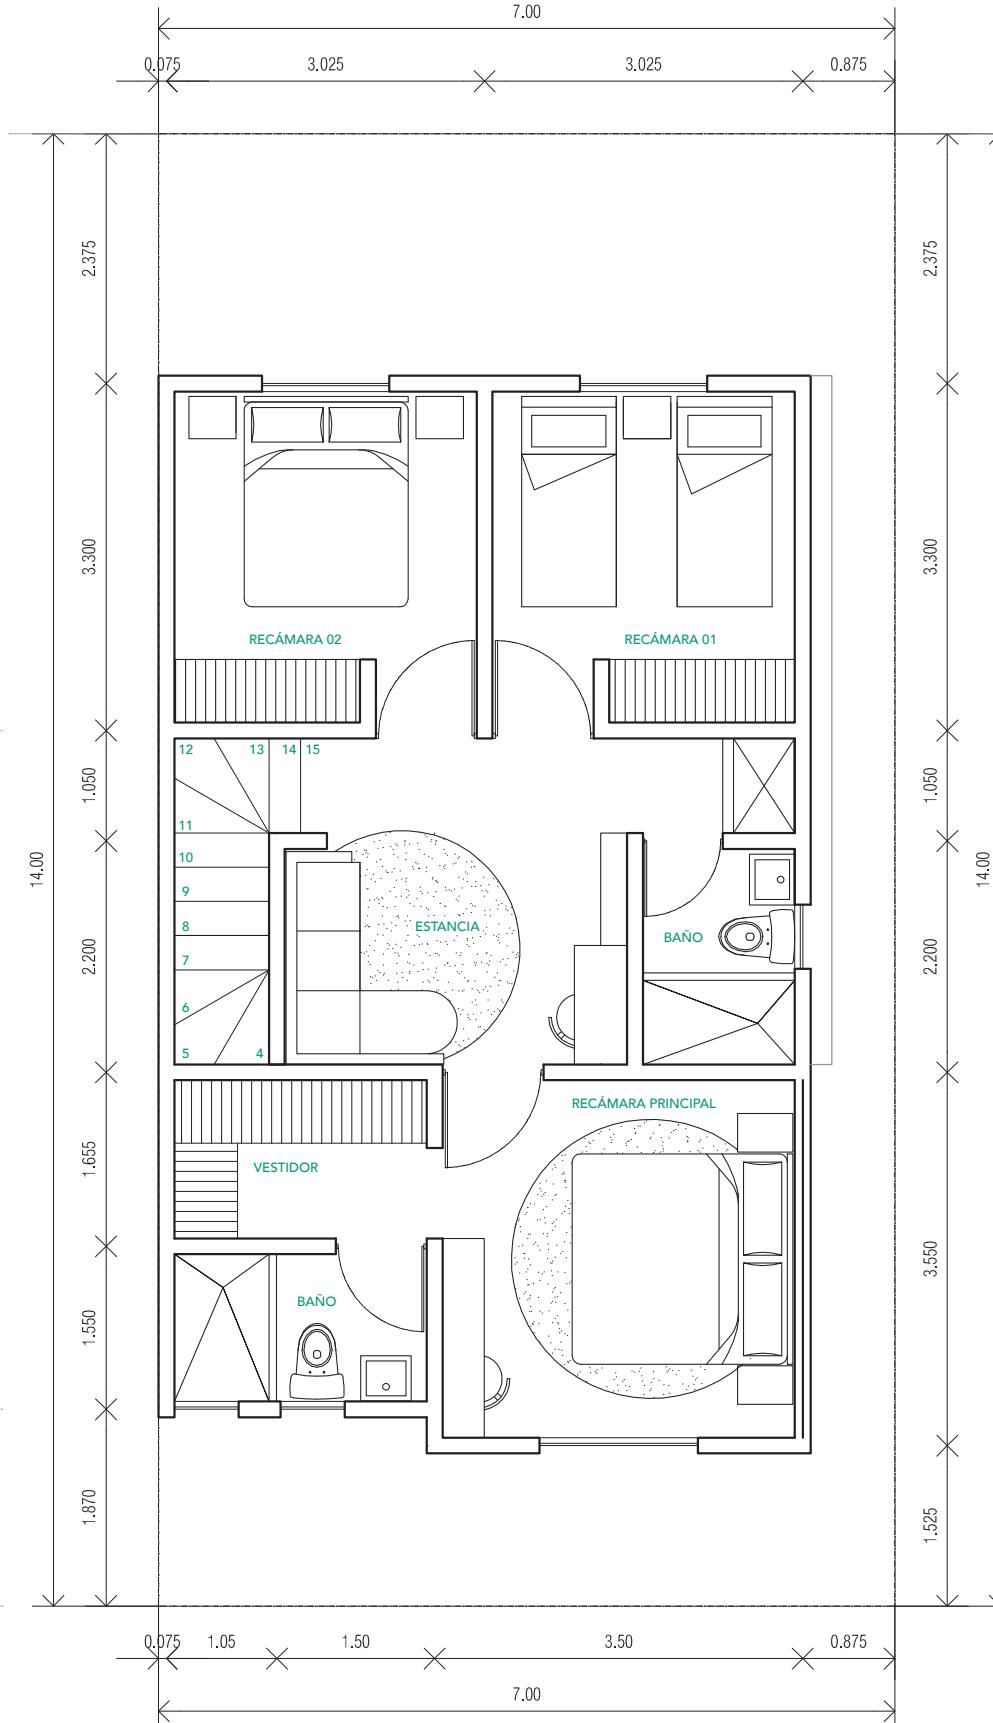

PLANTA ALTA

E5 PROTOTIPO MARTY 126.63 M²



CONPROCASA
CONSTRUCCIÓN Y PROMOCIÓN DE CASAS

CASAS
PENSADAS
PARA TI